


É DE INTEIRA RESPONSABILIDADE DA EMPRESA CONTRATADA A CONFERENCIA IN LOCO DAS MEDIDAS ACIMA CITADAS.

DESCRIÇÃO: CORPO - (MDF) - COR A SER DEFINIDA
FRONTAIS / ACABAMENTO / TAMPOS - FÓRMICA
CORREDIÇA DOS GAVETEIROS -TELESCÓPICA
FAZER PORTAS FALSAS ONDE ESTÃO LOCALIZADAS AS CAIXAS DE LUZ



Prefeitura de
FRANCISCO BELTRÃO
Trabalhando pelo ser humano

Secretaria de Planejamento
Departamento de Informação, Pesquisa
e Planejamento Municipal

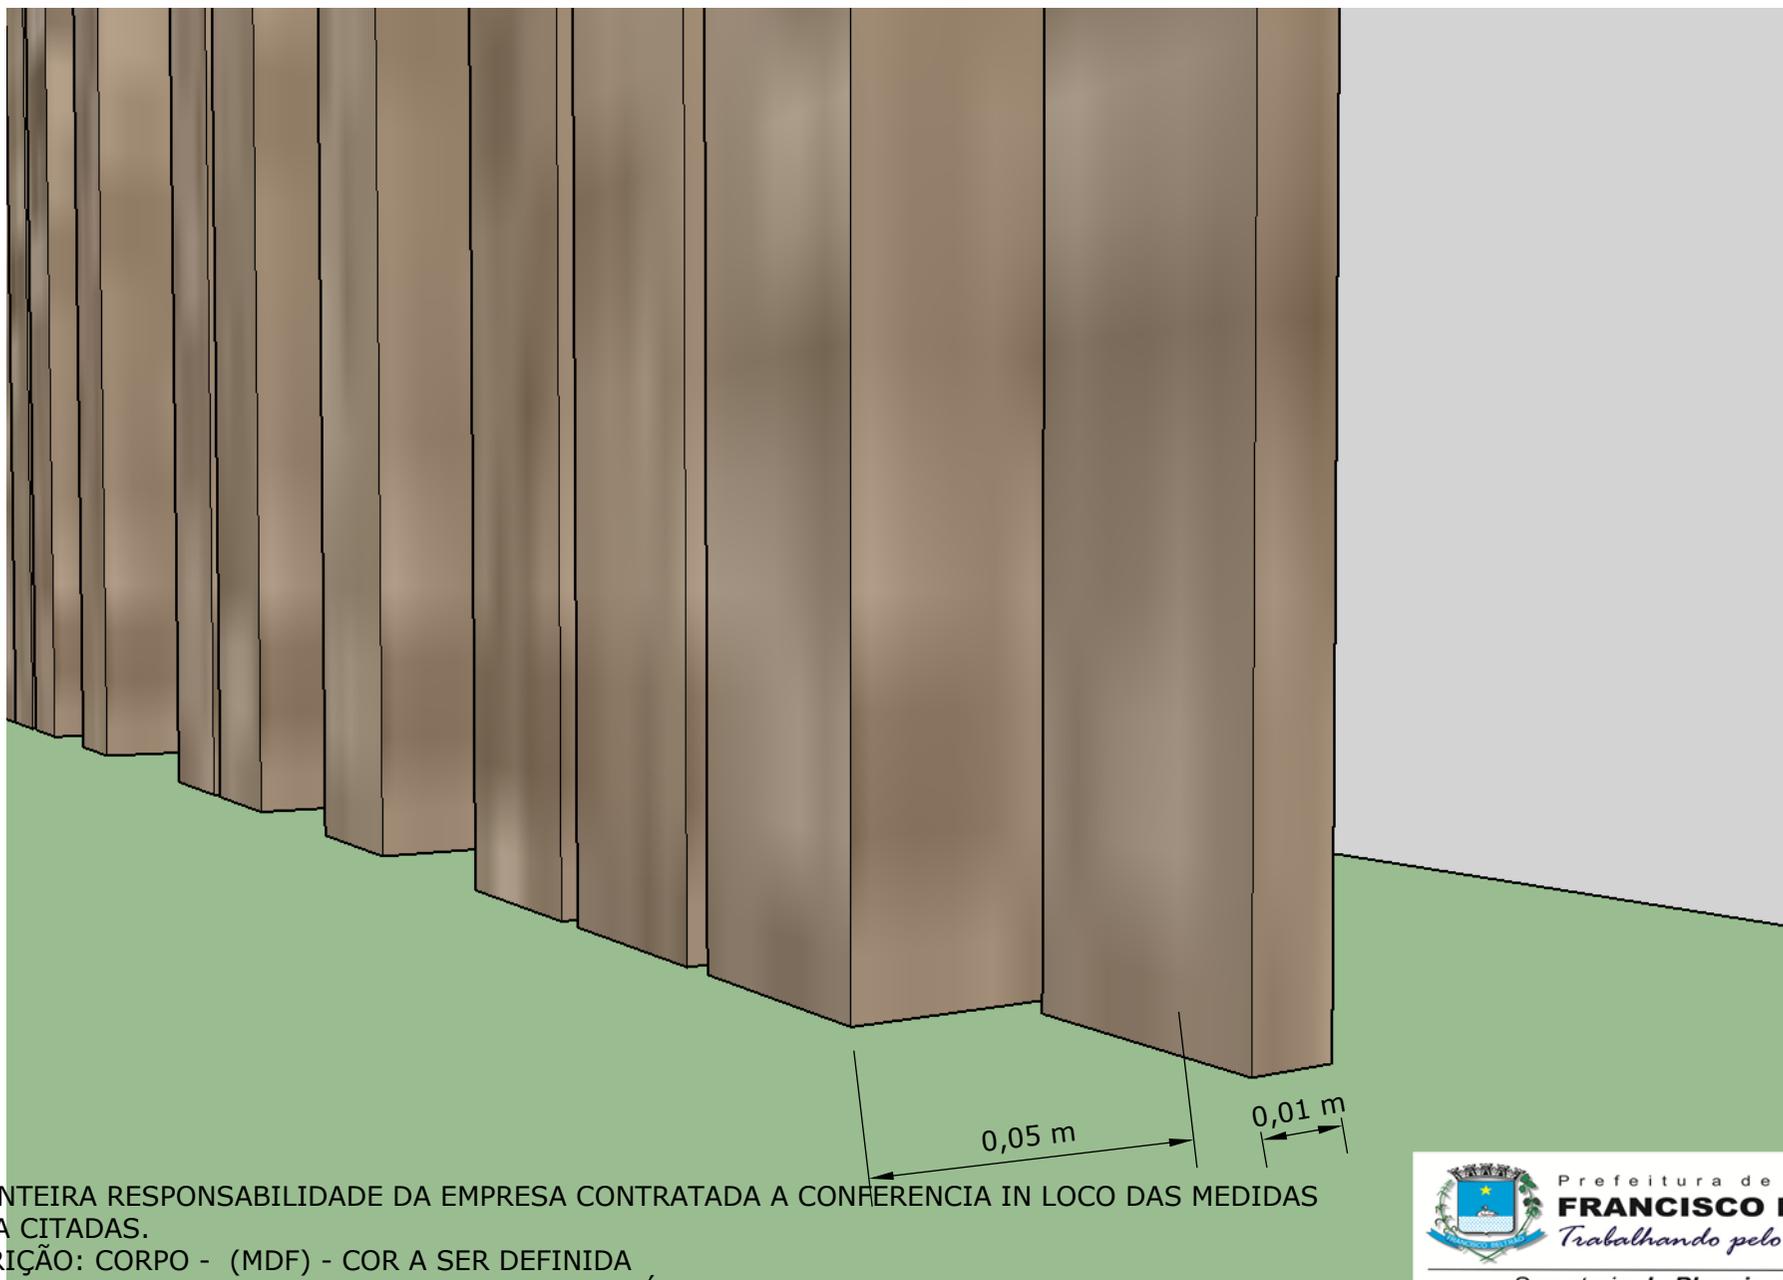


É DE INTEIRA RESPONSABILIDADE DA EMPRESA CONTRATADA A CONFERENCIA IN LOCO DAS MEDIDAS ACIMA CITADAS.

DESCRIÇÃO: CORPO - (MDF) - COR A SER DEFINIDA
FRONTAIS / ACABAMENTO / TAMPOS - FÓRMICA
CORREDIÇA DOS GAVETEIROS -TELESCÓPICA
FAZER PORTAS FALSAS ONDE ESTÃO LOCALIZADAS AS CAIXAS DE LUZ



Prefeitura de
FRANCISCO BELTRÃO
Trabalhando pelo ser humano

Secretaria de Planejamento
Departamento de Informação, Pesquisa
e Planejamento Municipal

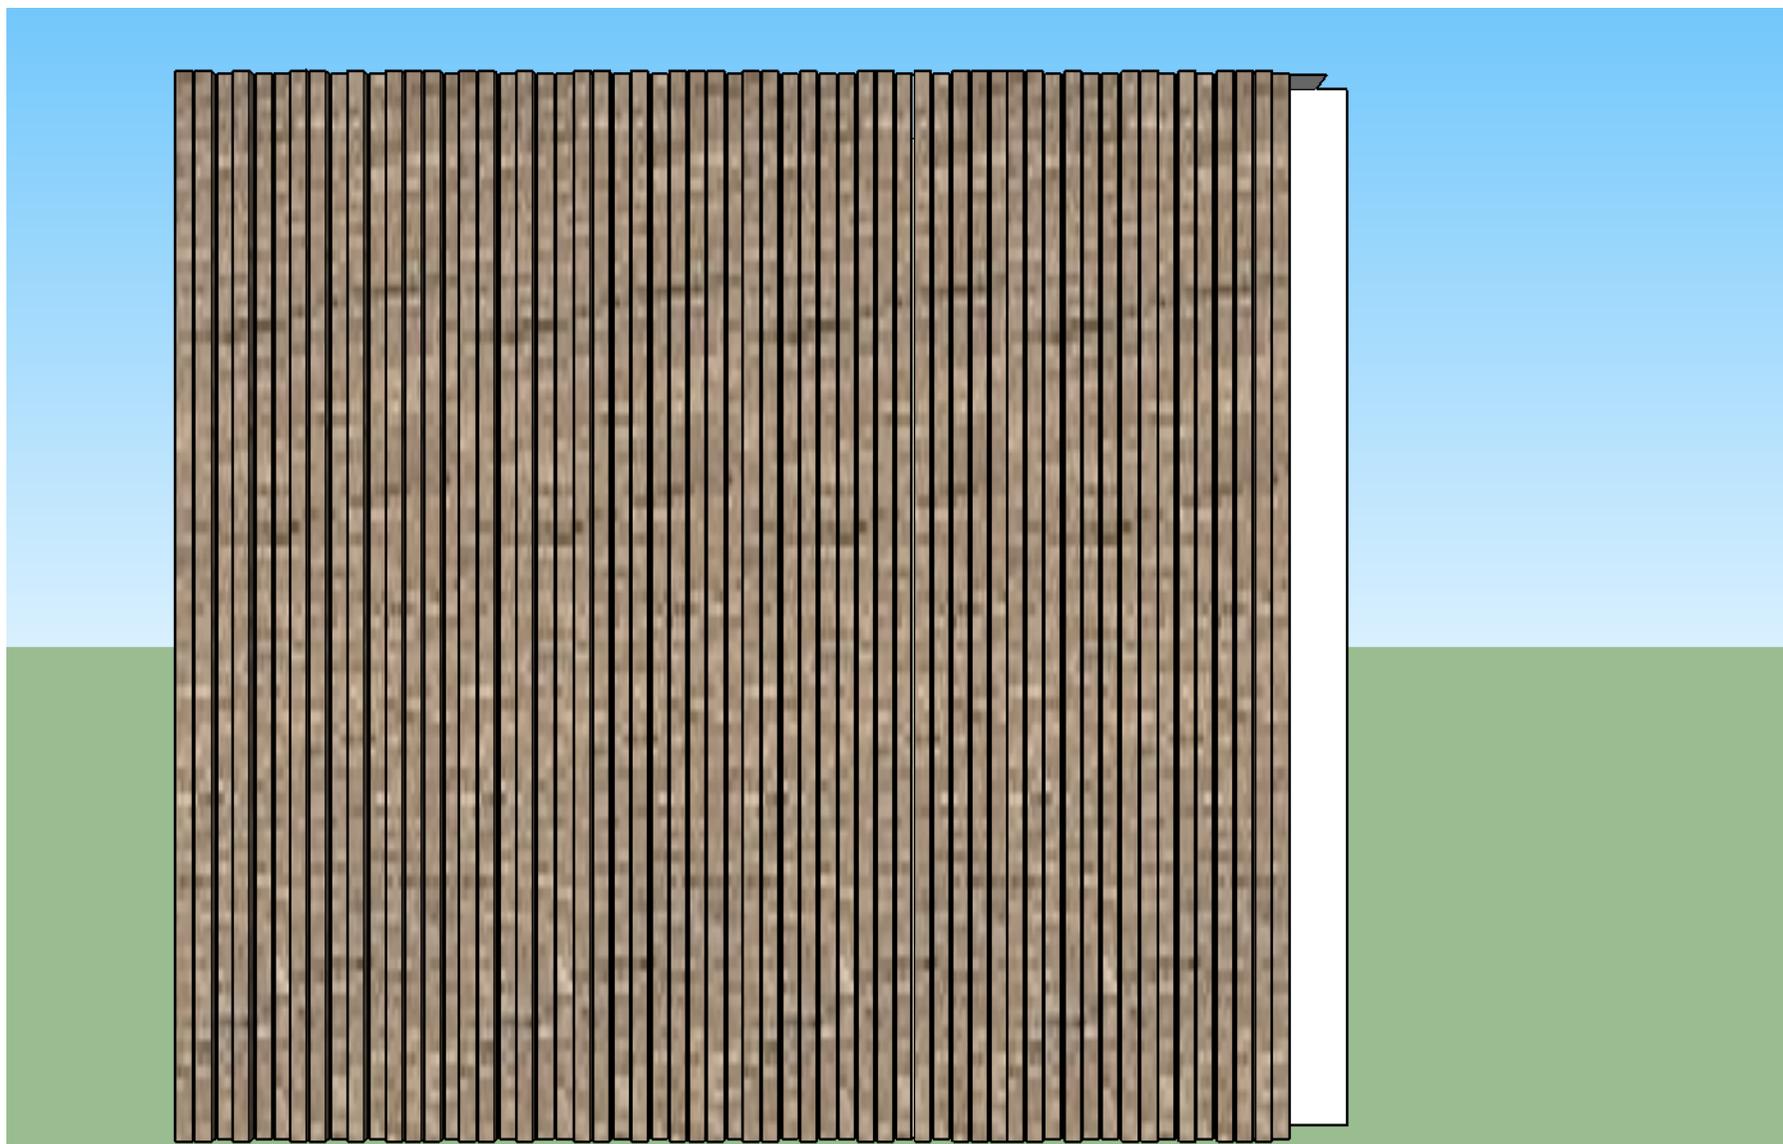


É DE INTEIRA RESPONSABILIDADE DA EMPRESA CONTRATADA A CONFERENCIA IN LOCO DAS MEDIDAS ACIMA CITADAS.

DESCRIÇÃO: CORPO - (MDF) - COR A SER DEFINIDA
FRONTAIS / ACABAMENTO / TAMPOS - FÓRMICA
CORREDIÇA DOS GAVETEIROS -TELESCÓPICA
FAZER PORTAS FALSAS ONDE ESTÃO LOCALIZADAS AS CAIXAS DE LUZ



Prefeitura de
FRANCISCO BELTRÃO
Trabalhando pelo ser humano

Secretaria de Planejamento
Departamento de Informação, Pesquisa
e Planejamento Municipal

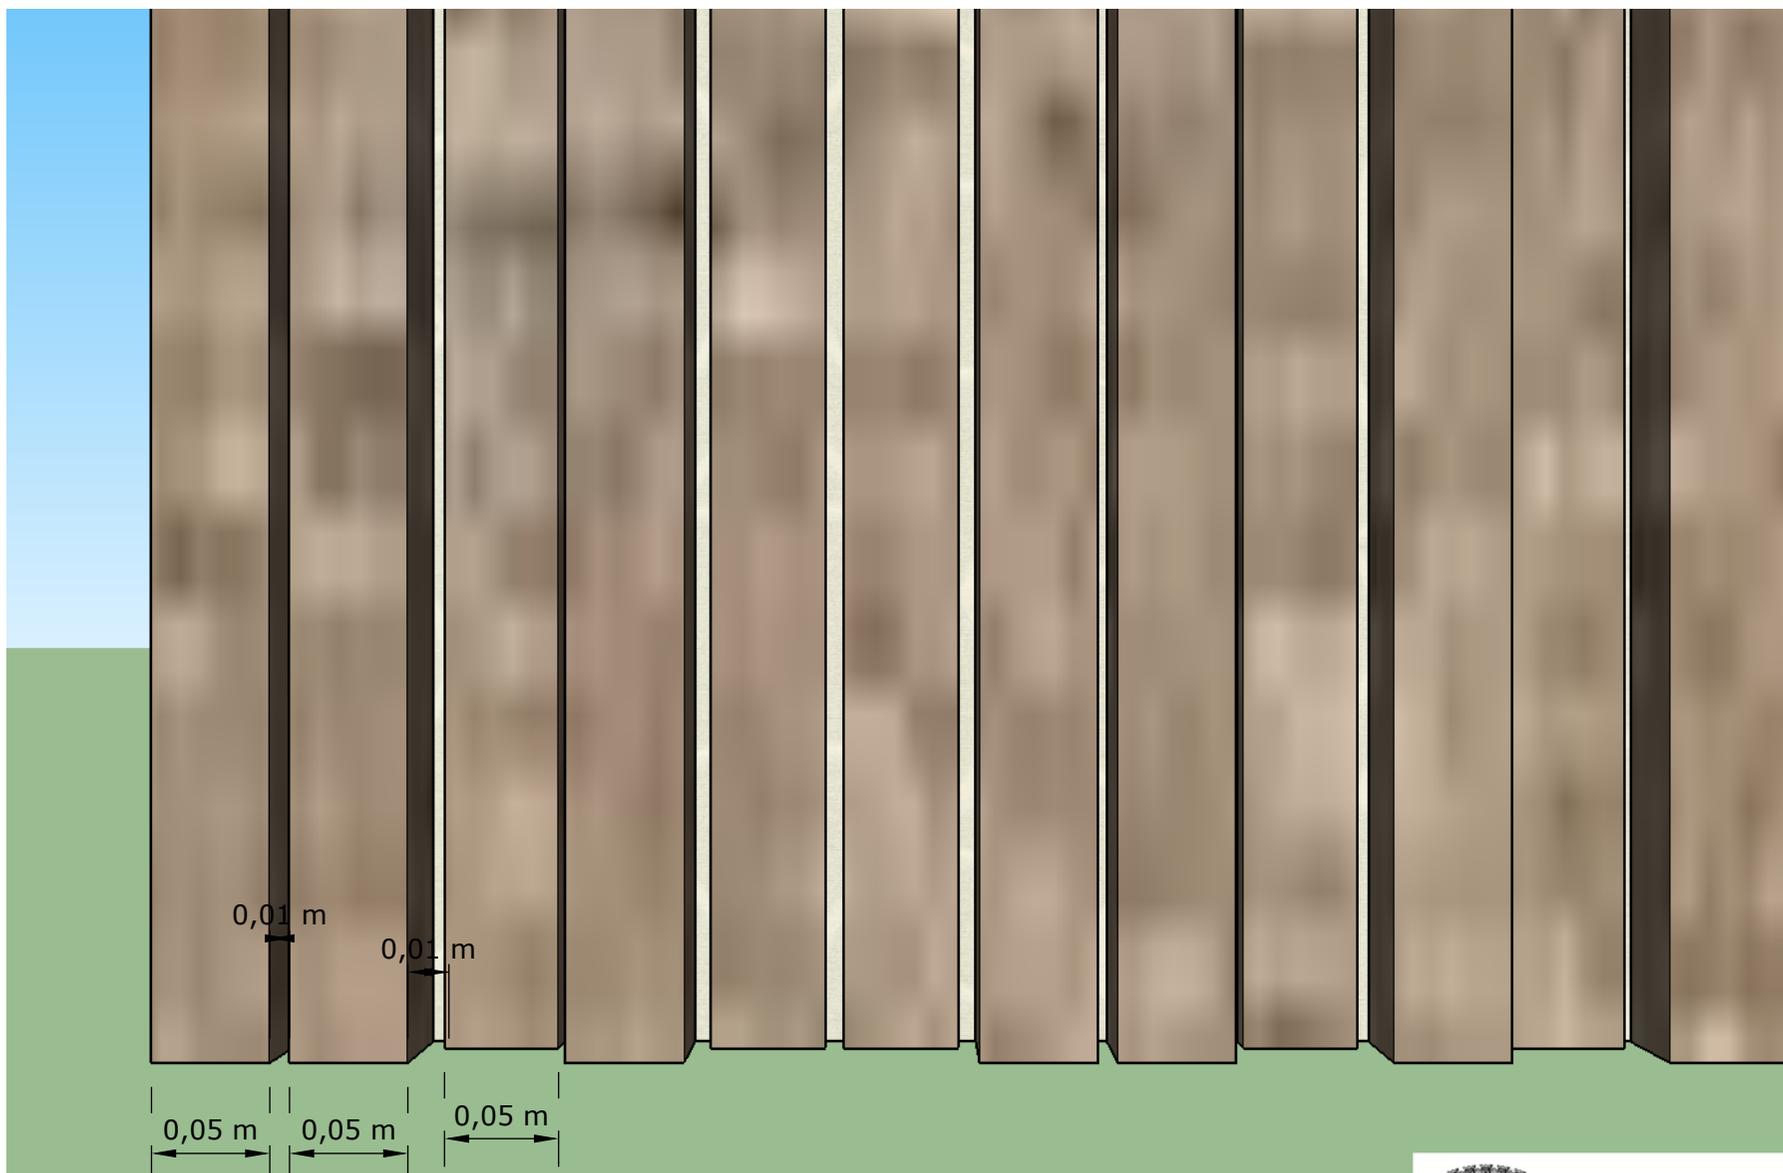

É DE INTEIRA RESPONSABILIDADE DA EMPRESA CONTRATADA A CONFERENCIA IN LOCO DAS MEDIDAS ACIMA CITADAS.

DESCRIÇÃO: CORPO - (MDF) - COR A SER DEFINIDA
FRONTAIS / ACABAMENTO / TAMPOS - FÓRMICA
CORREDIÇA DOS GAVETEIROS -TELESCÓPICA
FAZER PORTAS FALSAS ONDE ESTÃO LOCALIZADAS AS CAIXAS DE LUZ



Secretaria de Planejamento
Departamento de Informação, Pesquisa
e Planejamento Municipal