

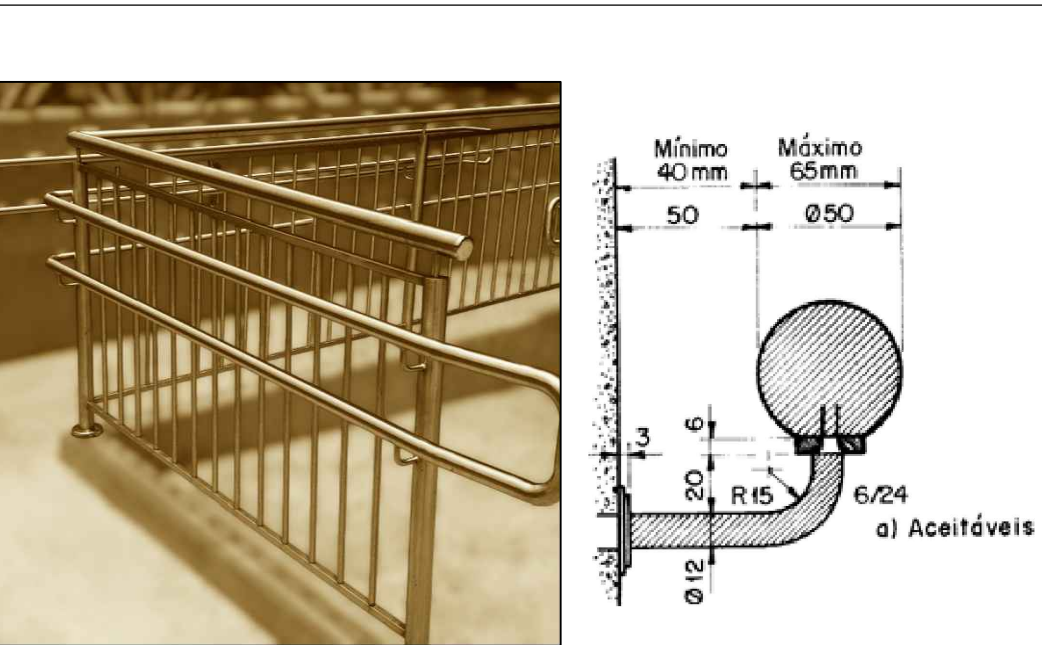
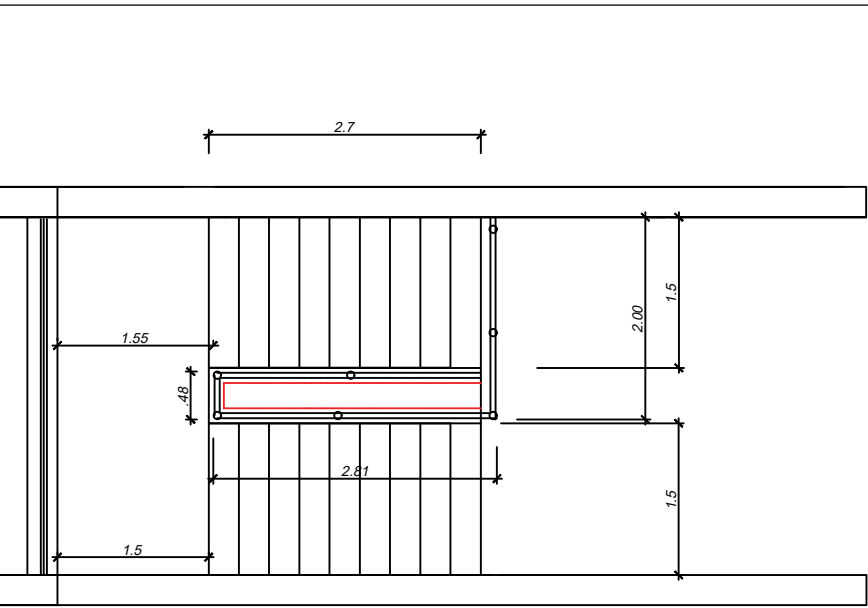
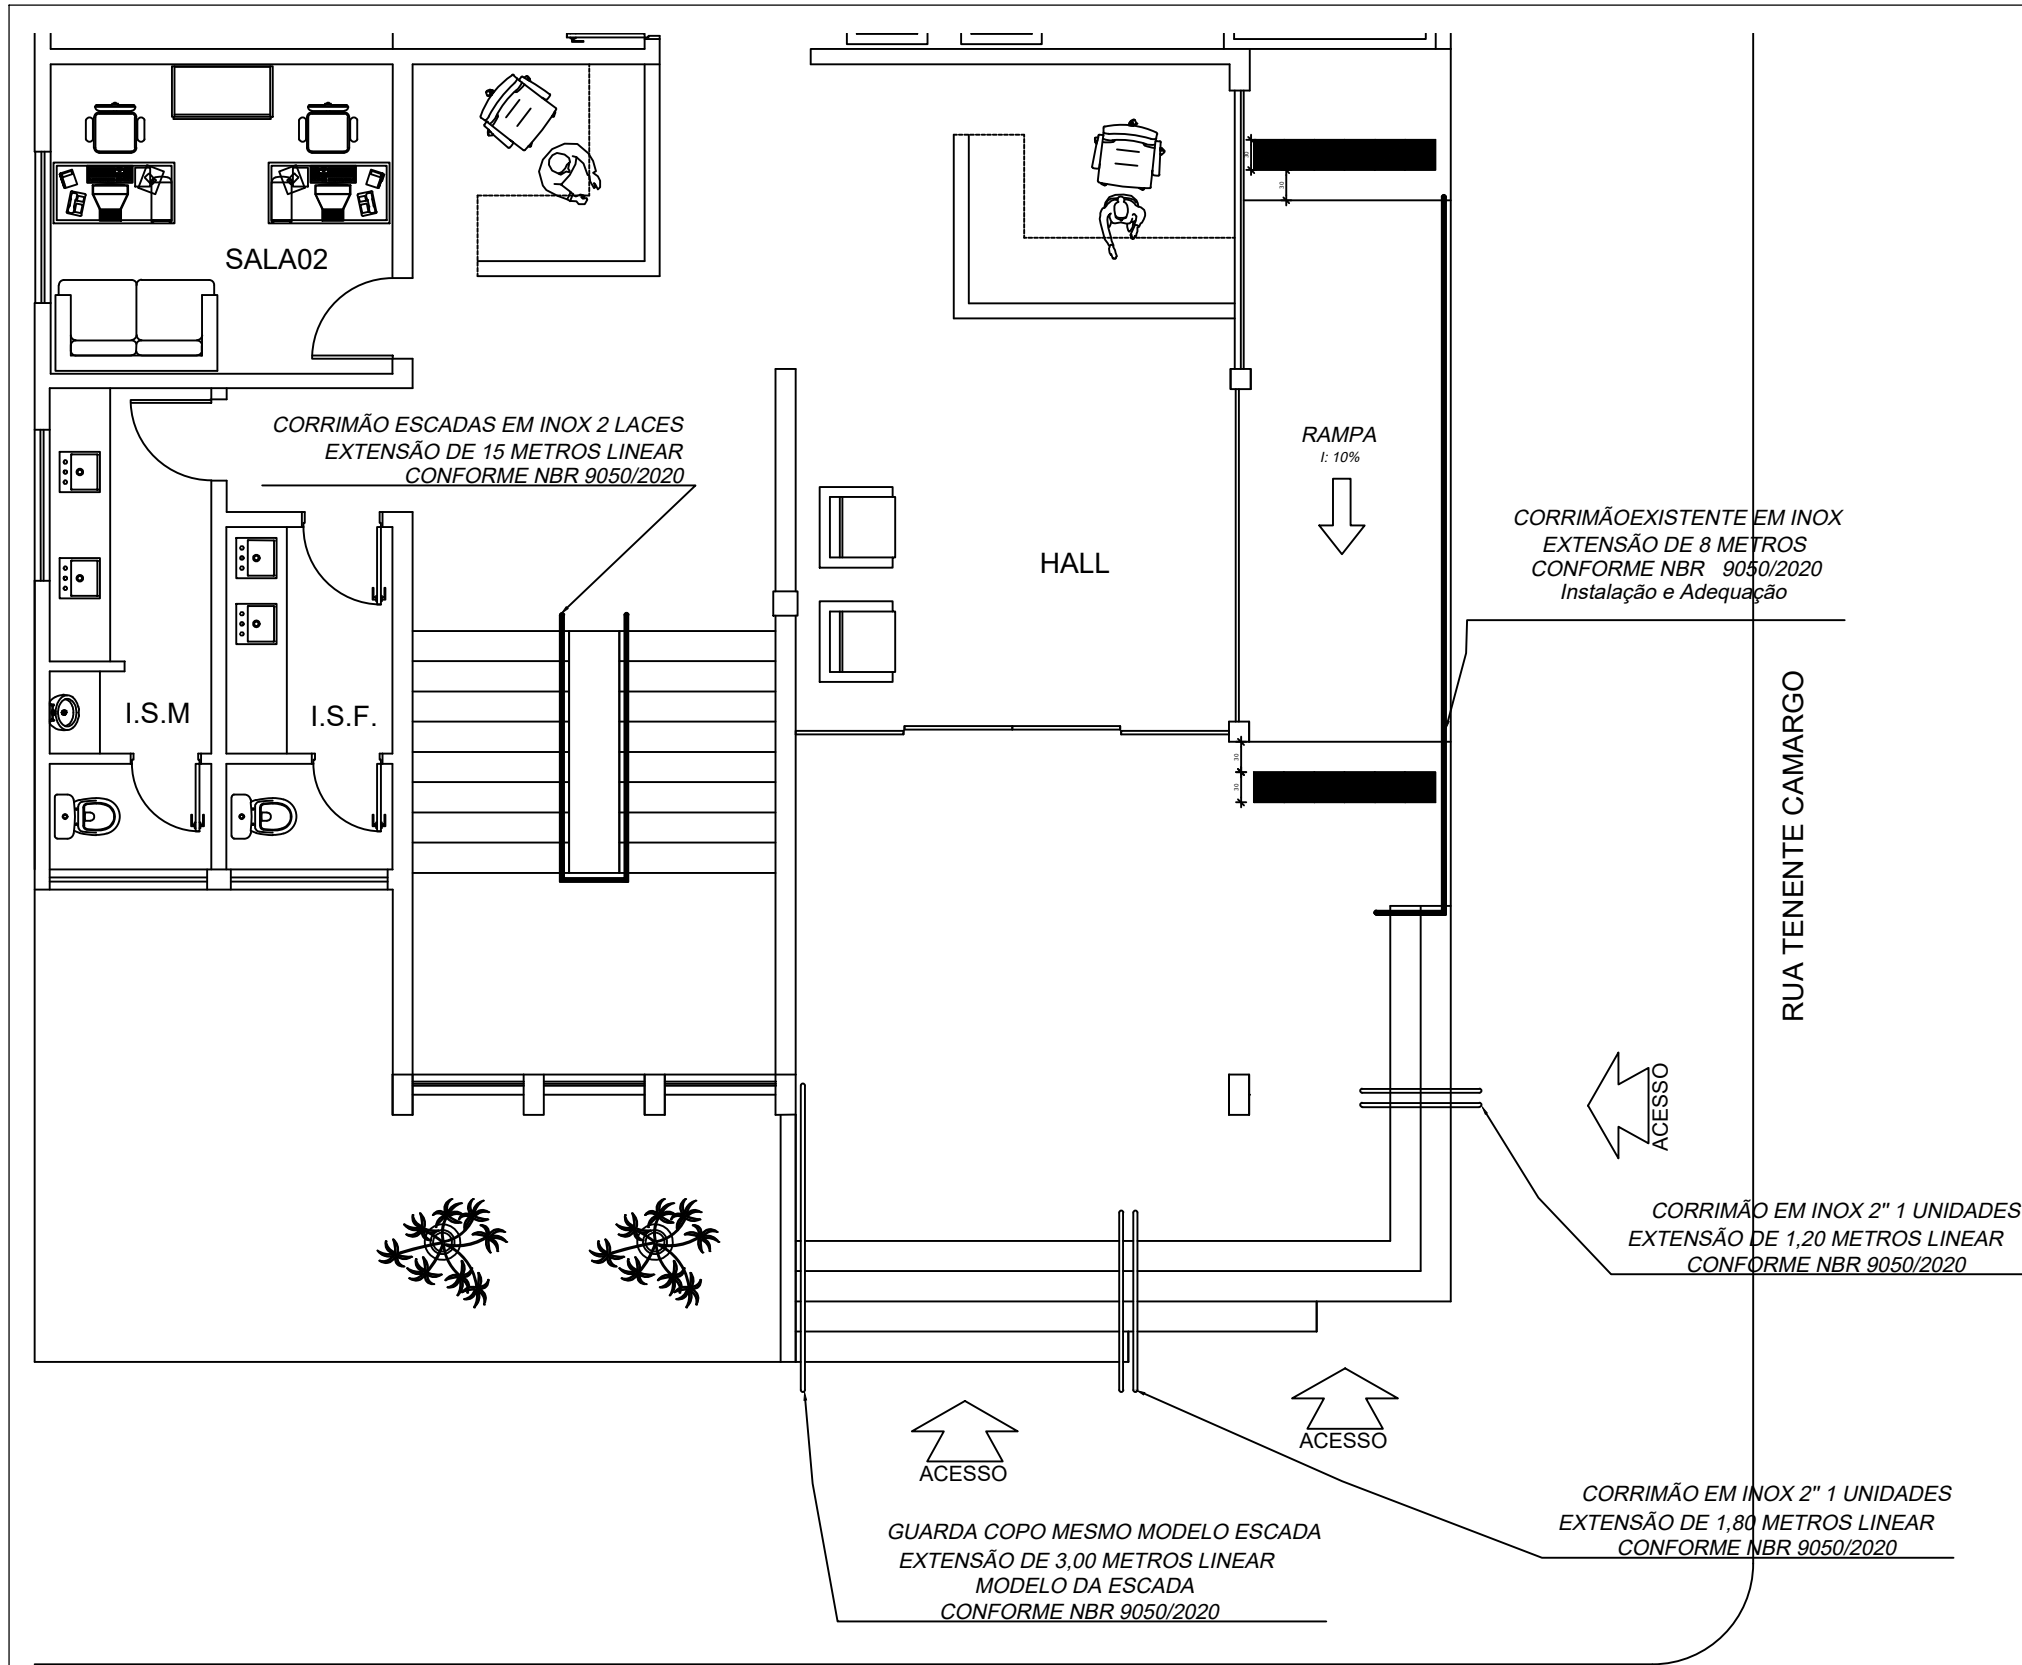


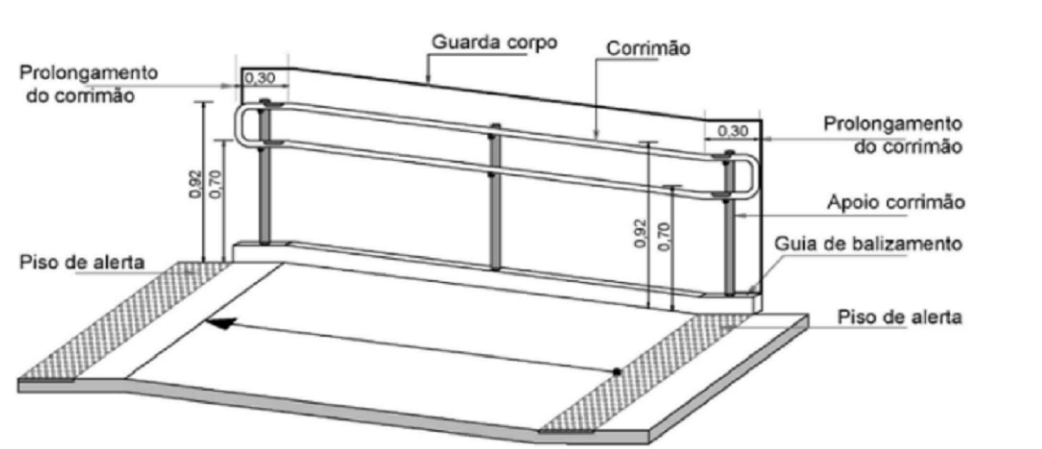


PLANTA BAIXA 1 PAVIMENTO
S/ ESCALA

REFERÊNCIA 2 LACES DE ESCADA

FIXAÇÃO CORRIMÃO

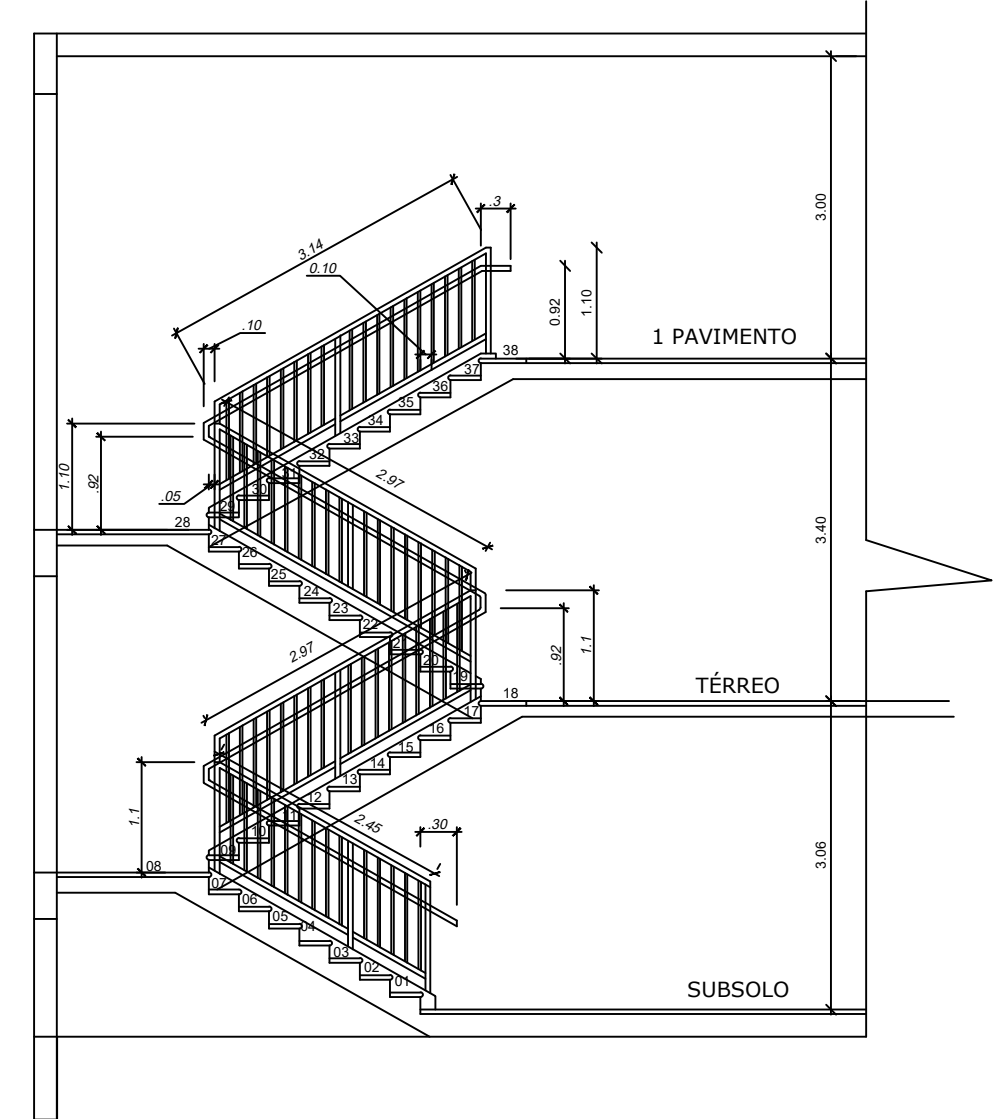

NBR 9050 / 2020 RAMPA


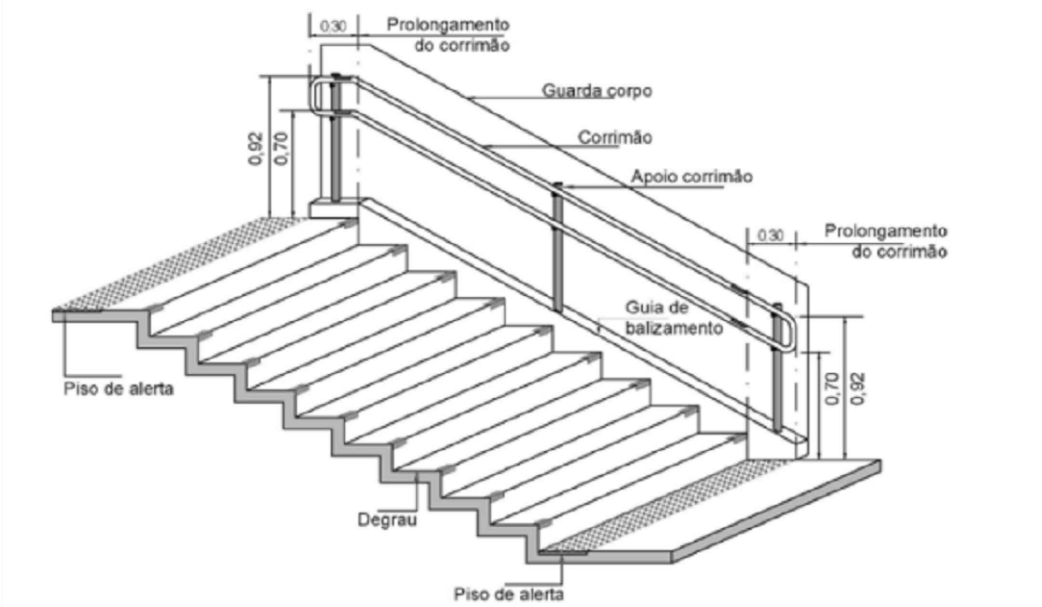


NBR 9050 / 2020 ESCADA


CORTE ESCADA
S / ESCALA

PLANTA BAIXA
S / ESCALA

RUA OCTAVIANO T. DOS SANTOS

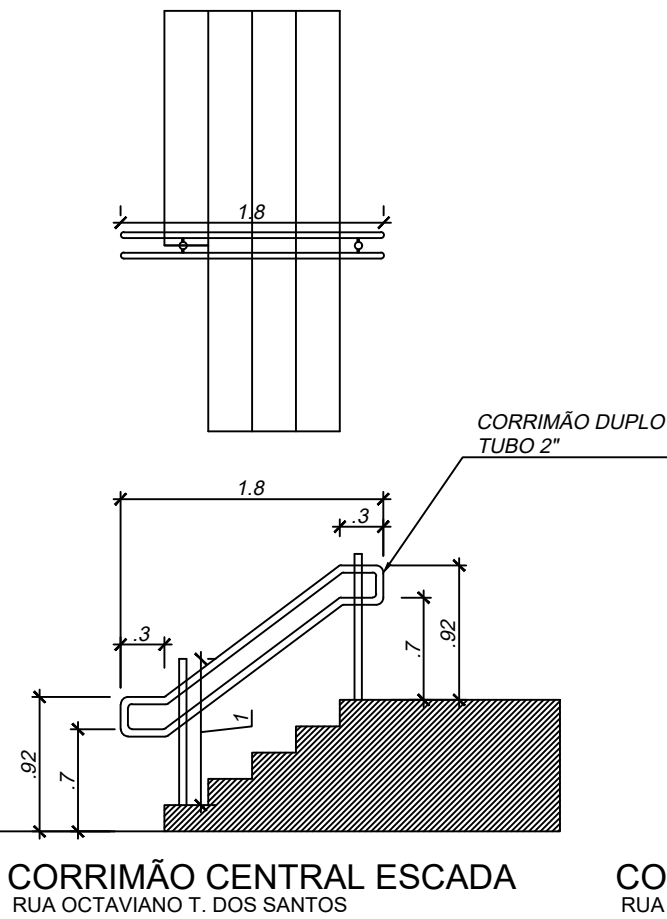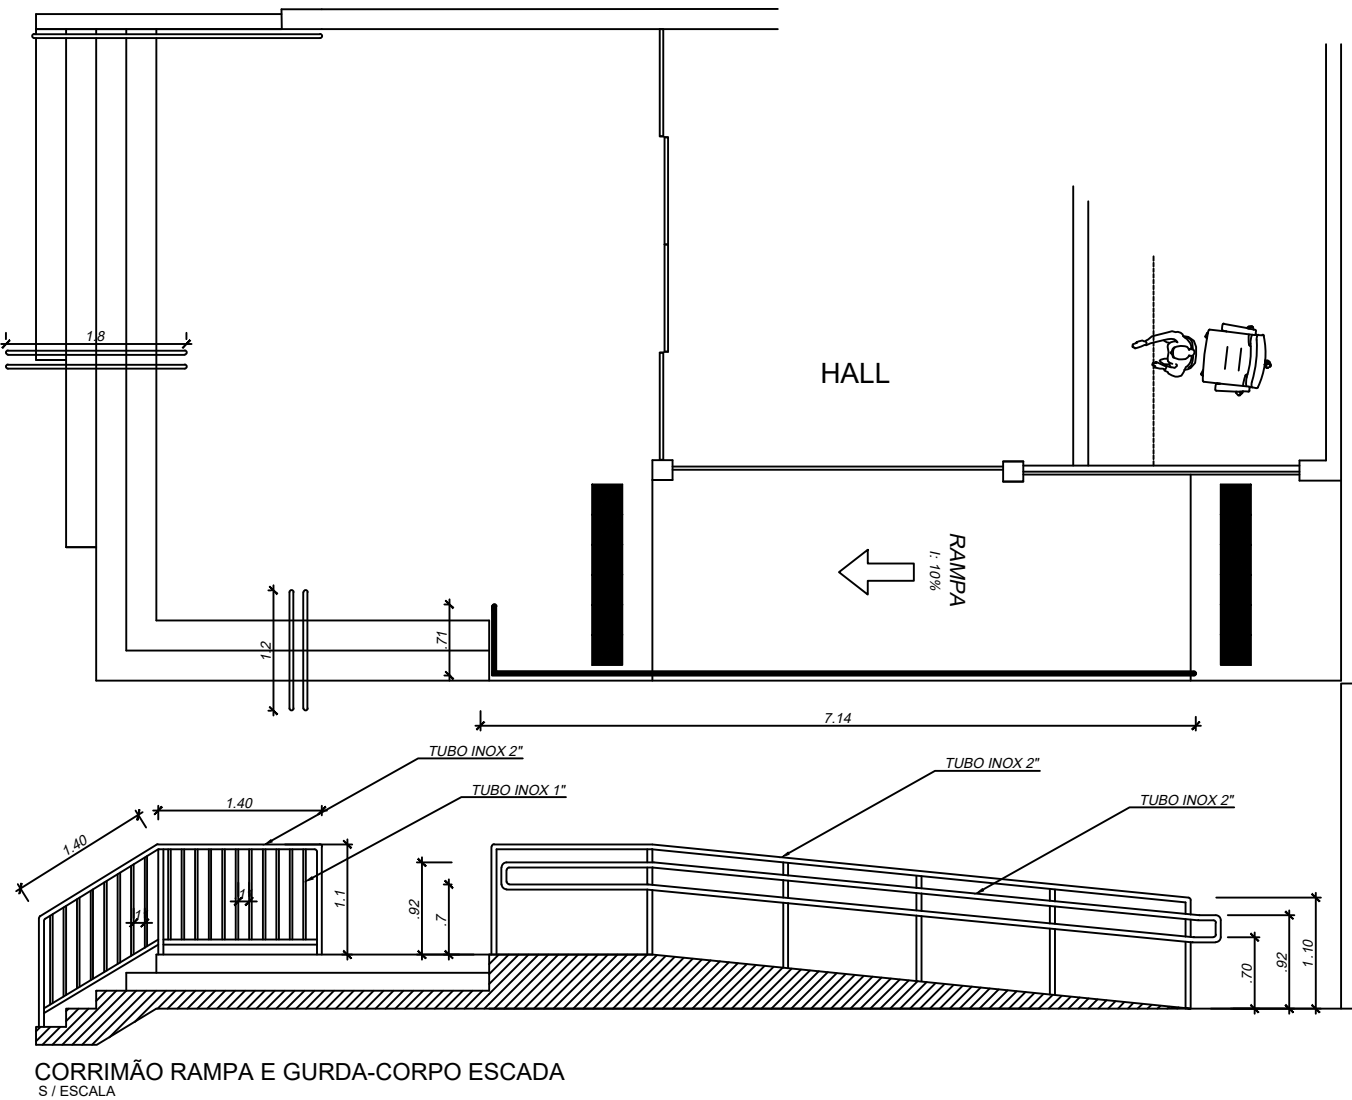

CORRIMÃO CENTRAL ESCADA
RUA TENENTE CAMARGO

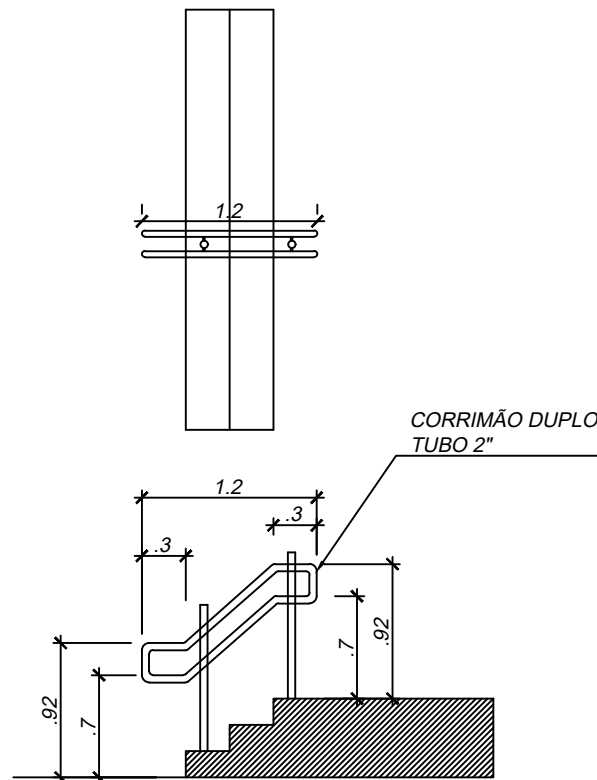

REFERÊNCIA RAMPA



REFERÊNCIA CORRIMÃO
CENTRAL ESCADA

 CÂMARA DE VEREADORES FRANCISCO BELTRÃO		OBRA: ADEQUAÇÃO GUARDA-CORPO E CORRIMÃO CÂMARA MUNICIPAL DE VEREADORES	
LOCAL: RUA TENENTE CAMARGO, 2173 CENTRO		LOCAL: RUA TENENTE CAMARGO, 2173 CENTRO	
ÁREA: 00,00m²	DATA: 02/03/2026	ESCALA: S/ESCALA	
REVISÃO: REV00	Nº DO PROJETO: 00_000	PRANCHA: 01/01	
RESPONSÁVEL TÉCNICO ALAN ALCENI MINELLA CAU A-114750-1		CÂMARA MUNICIPAL DE VEREADORES FRANCISCO BELTRÃO/PR CNPJ.: 78.686.557/0001-15	
Rua Tenente Camargo, 2173, CENTRO, CEP 85601-030 - Fone(46) 2601-0410			

1. O contrato para elaboração de um projeto não implica a obrigação de executá-lo, ou de fiscalizar-lhe a execução. [Lei n° 10.406/02 Cap. VIII Art. 610 §2°]
2. Os direitos de autoria de um projeto, respeitadas as relações contratuais, são do profissional que os elabora. [Lei n°5.194/66 Cap. II Art. 17]